




INDOOR

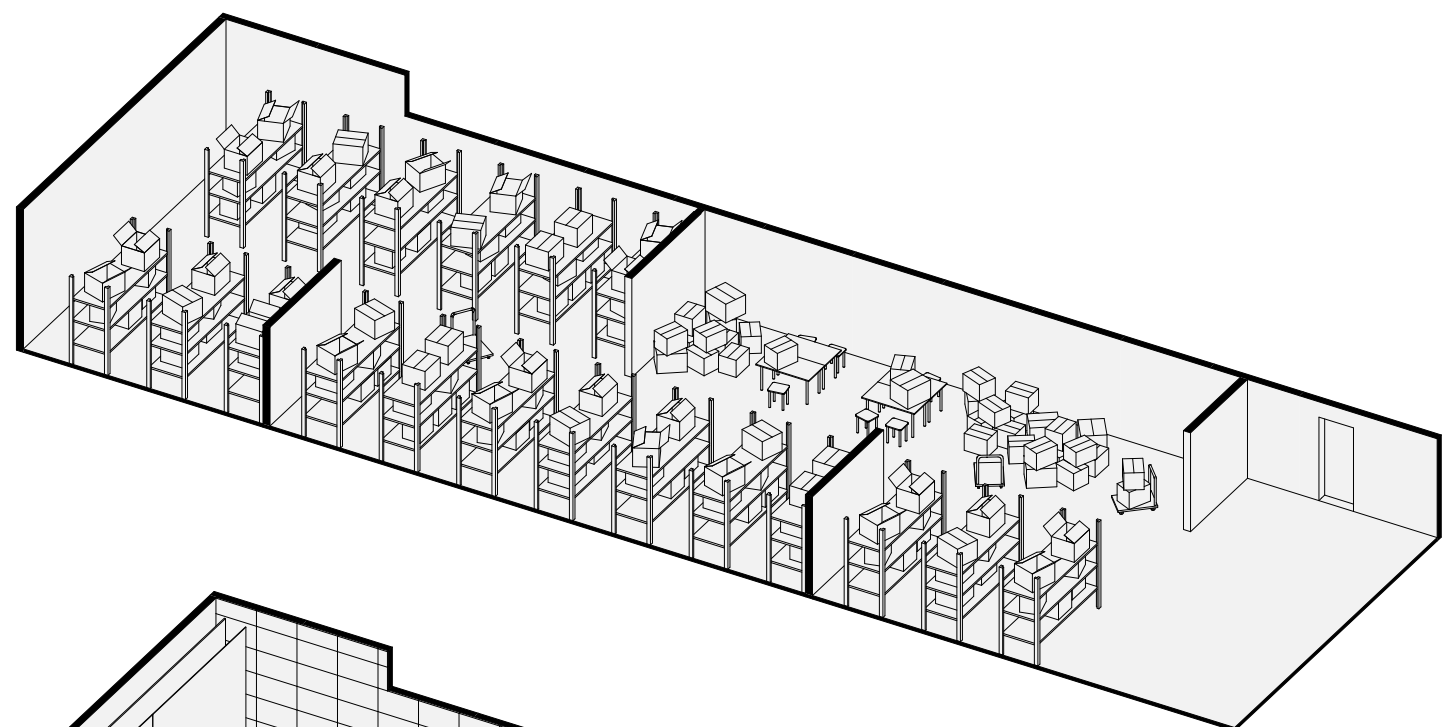

PŮVODNÍ STAV

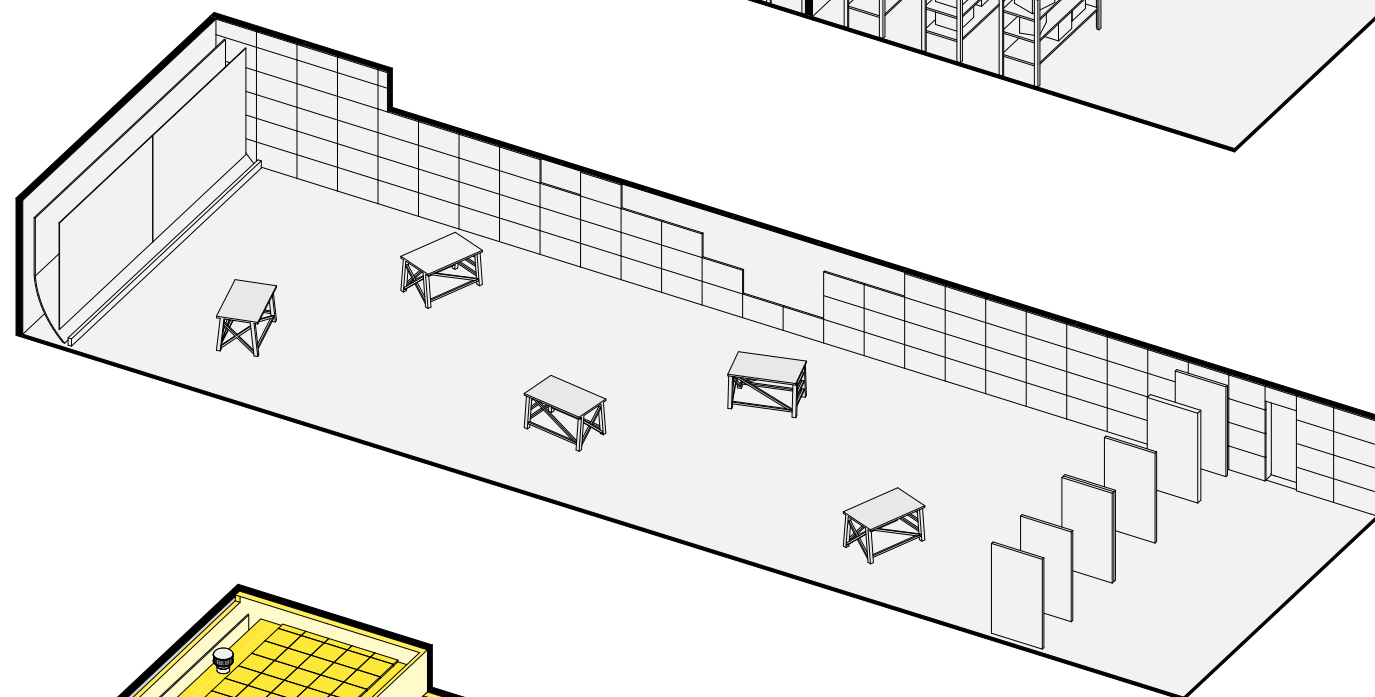

REKONSTRUKCE

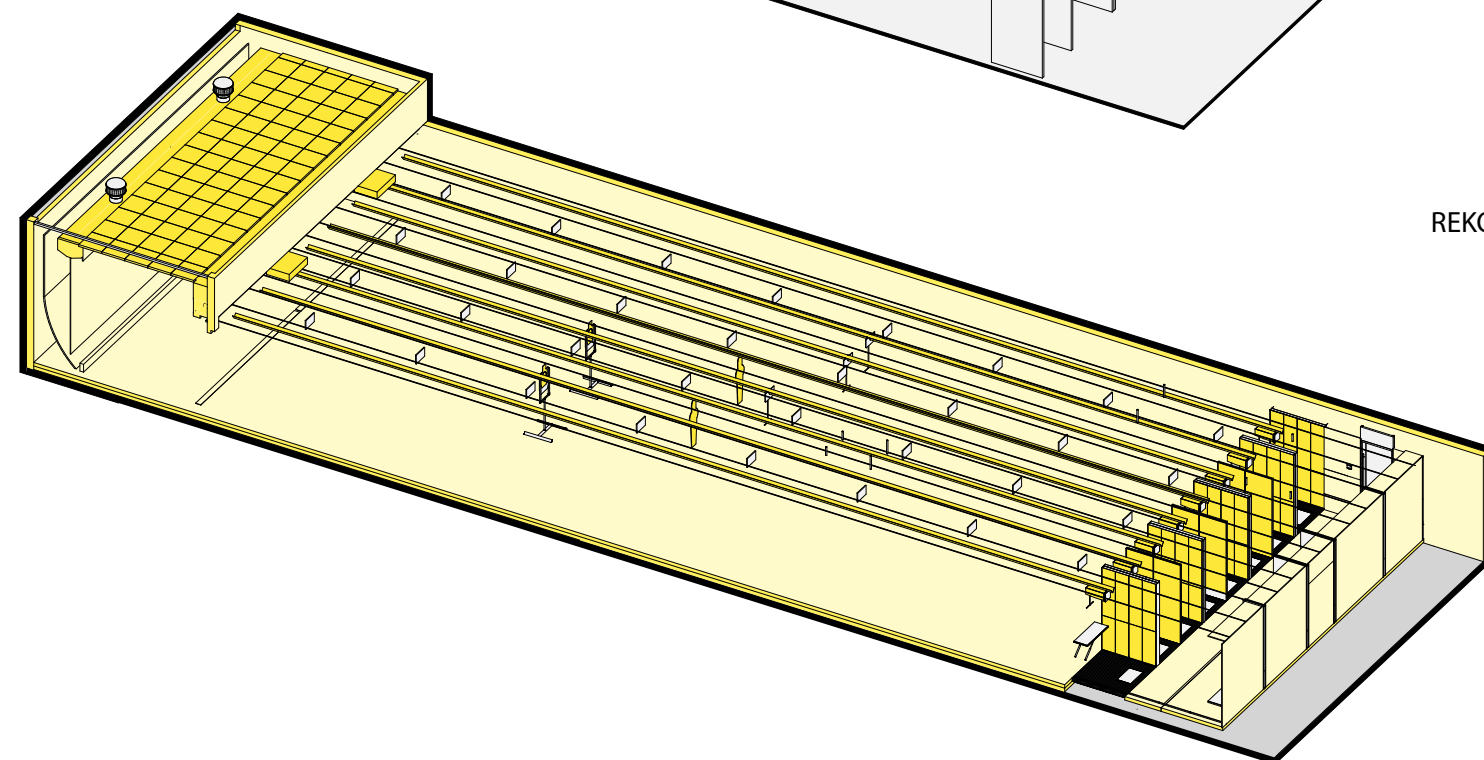

VÝSLEDNÝ STAV

Produktová řada „Indoor“
Společnost LEDIC MSR nabízí služby a dodávky v rámci produktu „Indoor (built-in) Shooting Range Concept (LISRC)“, kde má investor možnost do svého objektu (prostoru) nakonfigurovat střelnici s využitím standardizovaných prvků systému LEDIC MSR (obdobně jako jsou konfigurovány modulární střelnice). Systém modulárních střelnic představuje průmyslové, opakovatelné a škálovatelné řešení, které předvídatelně a nákladově optimálně splňuje legislativní požadavky konkrétního projektu střelnice, a které umožňuje rychlé vybudování sítě jednoduše provozovatelných střelnic v zástavbě i mimo ni. Řešení vyvinutá v rámci výroby a dodávky vlastních modulárních střelnic jsou aplikovatelná s výše uvedenými přednostmi (průmyslový standard, opakovatelnost, předvídatelnost, nákladová optimalizace) i při adaptaci prostor investora na střelnici, ať už jde o objekty již existující či nově budované. Může jít i o víceúčelové stavby, kde střelnice je jen jednou z jejích částí. V rámci produktu Indoor tak není předmětem dodávky samotný objekt, ale jeho uzpůsobení na střelnici (vestavba střelnice, resp. jejích „vrstev“). Dodávka LEDIC MSR je tvořena (i) poskytnutím ideového návrhu projektu uzpůsobení objektu na střelnici s využitím ověřených prvků modulárního systému a (ii) investorem zvolenými materiálovými dodávkami („vrstvami“) a službami (ve vazbě na okolnosti).

LEDIC INDOOR Shooting Range Concept (LISRC)
Představuje souhrn specializovaného know-how potřebného pro adaptaci vnitřního prostoru na střelnici, kde je možné provozovat střelbu ze střelných zbraní. Toto know-how bylo získáno mnohaletým vývojem, výrobou i provozováním vlastního systému modulárních střelnic LEDIC MSR (Classic, OpenSpace) a více než 30letým působením skupiny LEDIC Group v oblasti návrhu, projekce, dodávek klasických střelnic, výcvikových zařízení a komplexních výcvikových center.




INDOOR



... PŮVODNÍ STAV

... REKONSTRUKCE

... VÝSLEDNÝ STAV

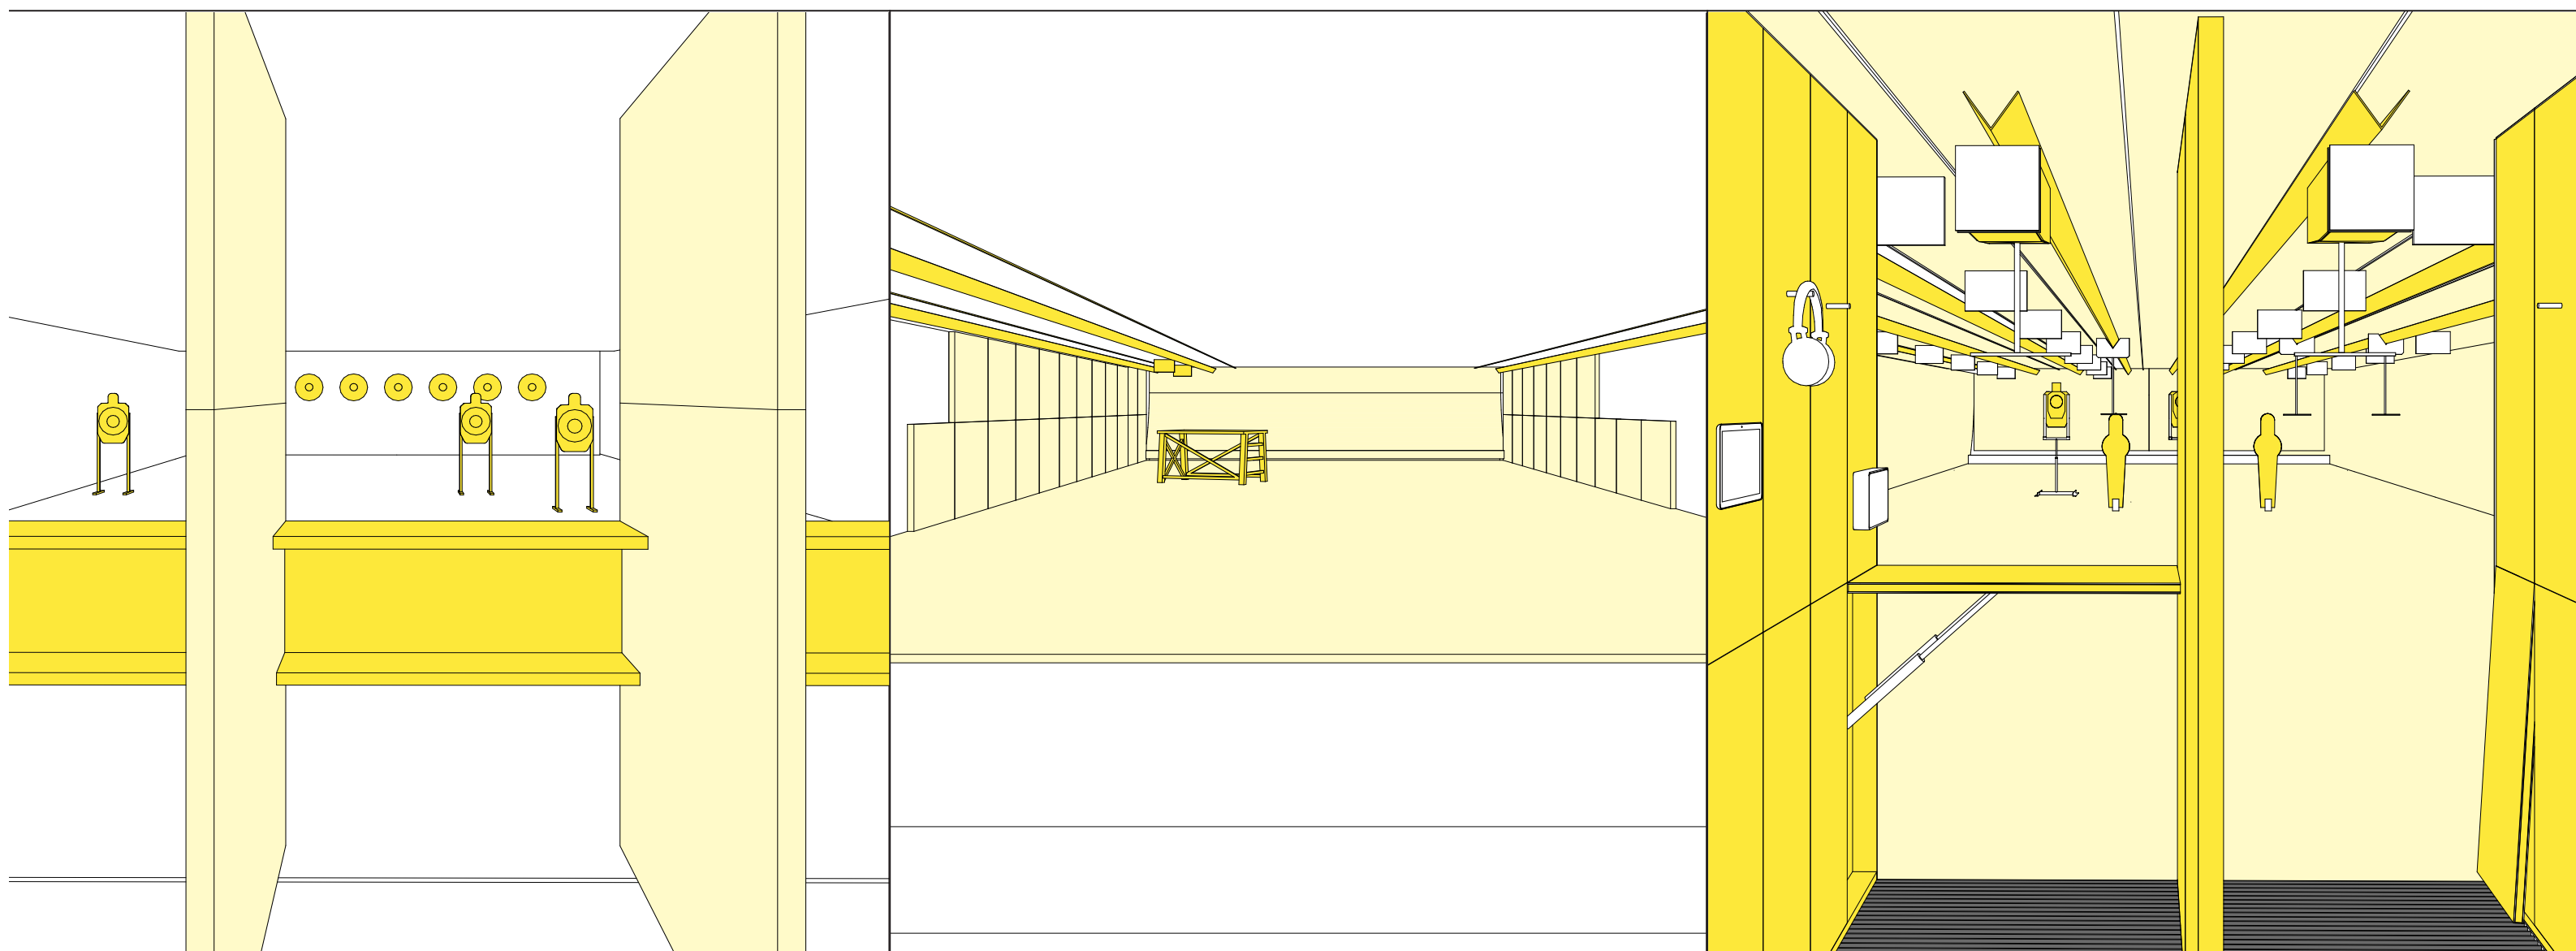



INDOOR



PŮVODNÍ STAV

VÝSLEDNÝ STAV

